


Avenue Helvétie

Ligne de tramway

Ligne de tramway

Avenue Edouard Droz

 <p>Grand Besançon Métropole</p> <p>Direction VOIRIE Service études et travaux Bureau d'études et ouvrages d'art 6, rue Mégevand - 25000 BESANCON</p>	<p>Pont République - Helvétie</p> <p>Aménagement cyclable</p>	
	<p>Date : 28/01/2022</p>	<p>Echelle : 1/100 ème</p>

Direction rue de la république

Direction avenue d'Helvétie


Ligne de tramway

Ligne de tramway


Grand
Besançon
Métropole
Direction VOIRIE
Service études et travaux
Bureau d'études et ouvrages d'art
6, rue Mégevand - 25000 BESANCON

Pont République - Port fluvial
Aménagement cyclable

Date : 28/01/2022 | Echelle : 1/100 ème | Concepteur : Bureau d'études Voirie

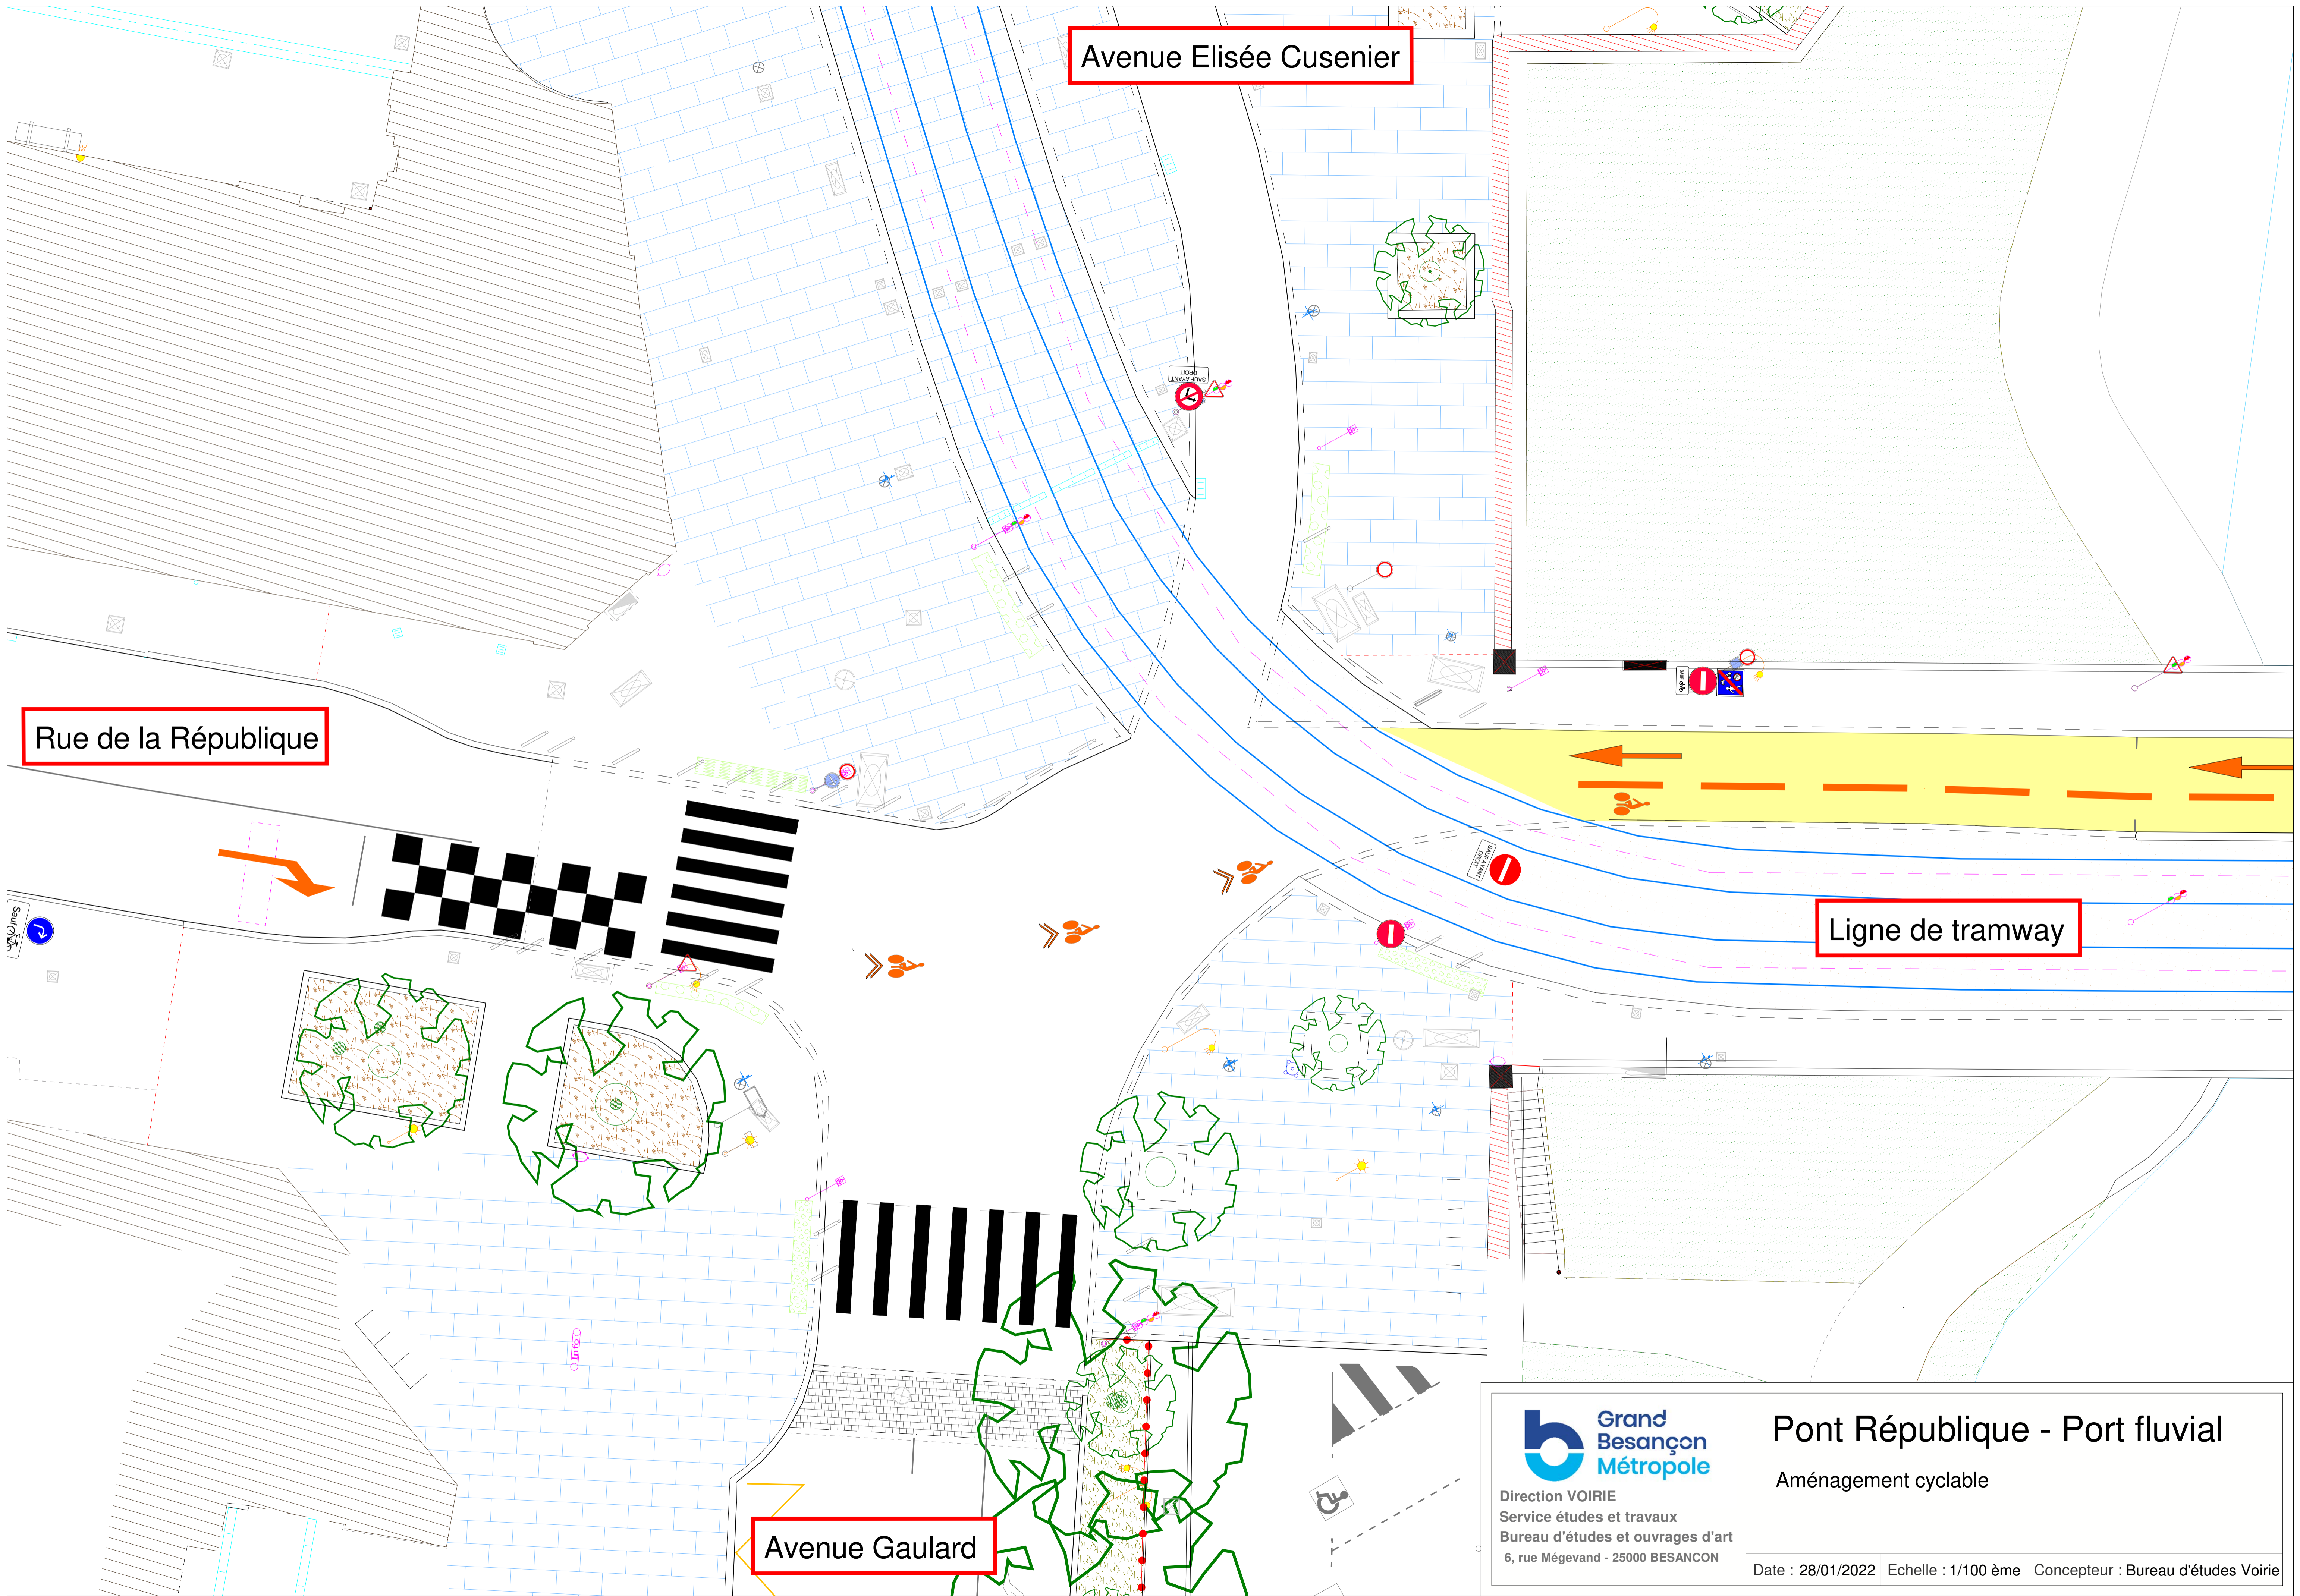

Avenue Elisée Cusenier

Rue de la République

Ligne de tramway

Avenue Gaulard



Grand Besançon Métropole
 Direction VOIRIE
 Service études et travaux
 Bureau d'études et ouvrages d'art
 6, rue Mégevand - 25000 BESANCON

Pont République - Port fluvial
 Aménagement cyclable

Date : 28/01/2022 | Echelle : 1/100 ème | Concepteur : Bureau d'études Voirie